




ZÚ - km 0,123

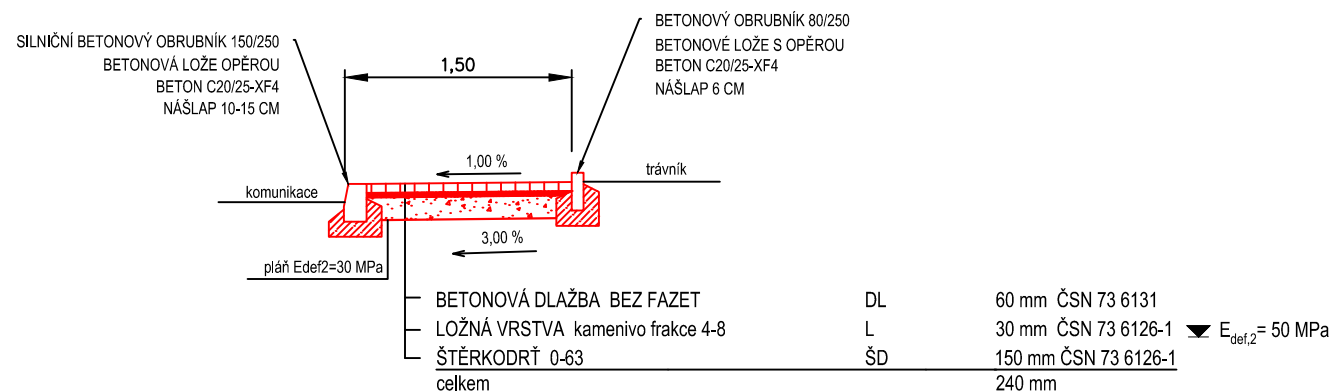


V MÍSTĚ PRO PŘECHÁZENÍ

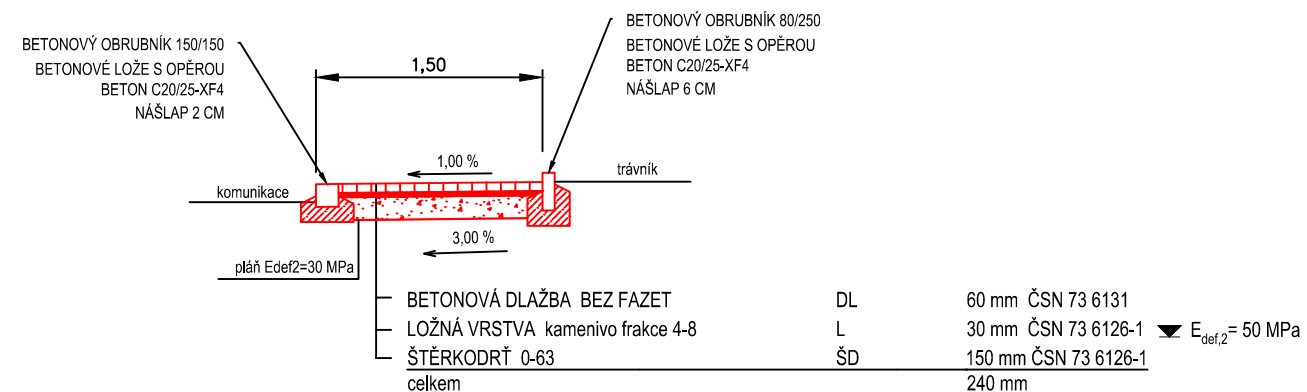

km 0,123 - KÚ

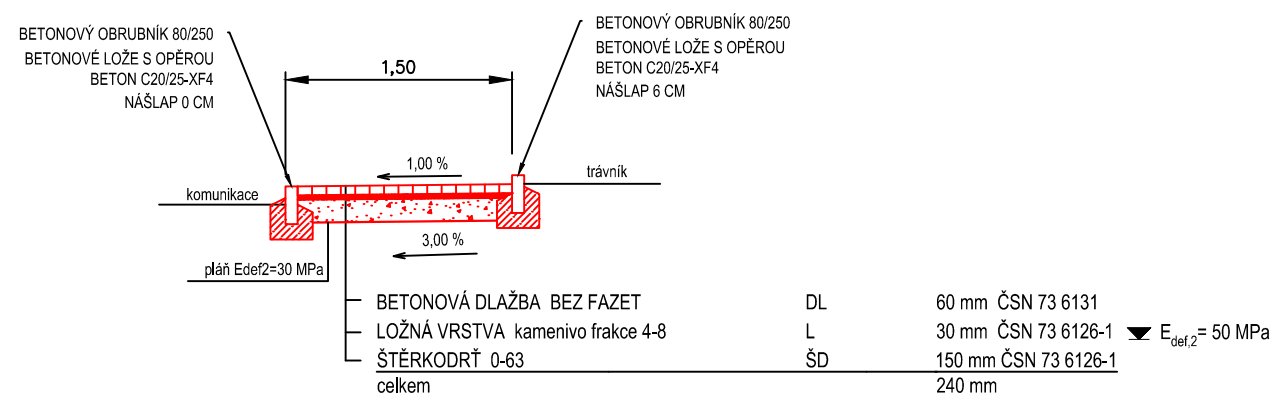

V MÍSTĚ SJEZDU SE SKLOPENOU OBRUBOU

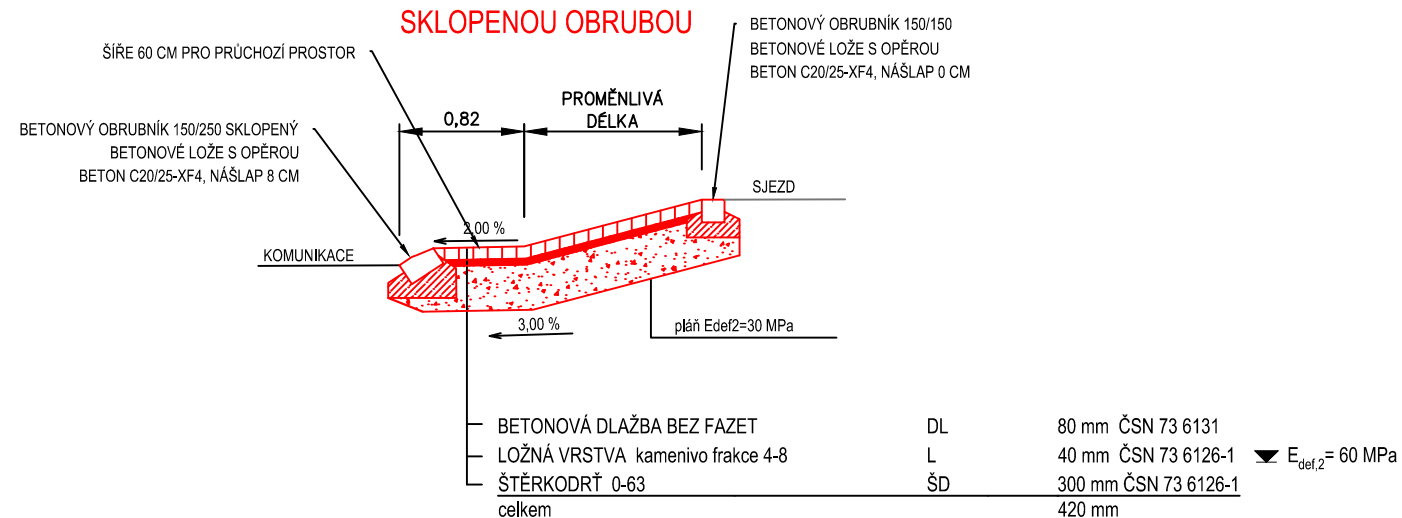

NDCon s.r.o. Zlatnická 10/1582, 110 00 Praha 1, Česká republika, tel.: +420 251 019 231, IČ: 64939511, DIČ: CZ64939511			
Vypracoval: Ing. Iveta Látalová	Vedoucí projektu: Ing. Pavel Ibl	Autorizace:	Paré:
Kreslil: Ing. Iveta Látalová	Odpovědný projektant: Ing. Pavel Ibl		Podpis:
Investor: Obec Sluštice Sluštice 21, 250 84 Sluštice			
Stavba: Výstavba a rekonstrukce chodníků v obci Sluštice			
		Formát: 2A4	Datum: 09/2020
Část: D.6. Stavební část - SO 106 Chodník		Stupeň: DUSP/DPS	Č. zakázky: 763/20
Obsah: Vzorové příčné řezy		Měřítko: 1:50	Č. přílohy: D.6.4.