




ZÚ - km 0,025

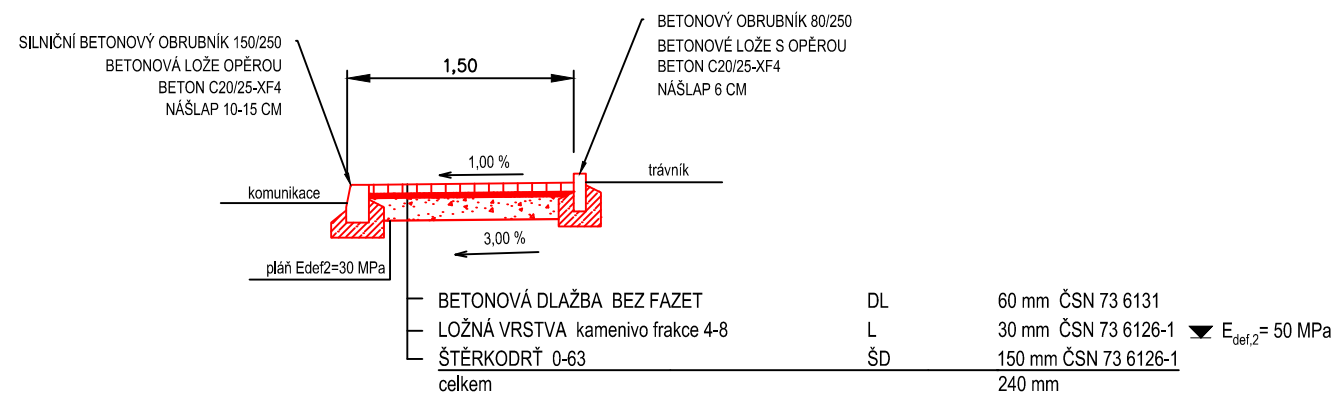

km 0,025 - KÚ

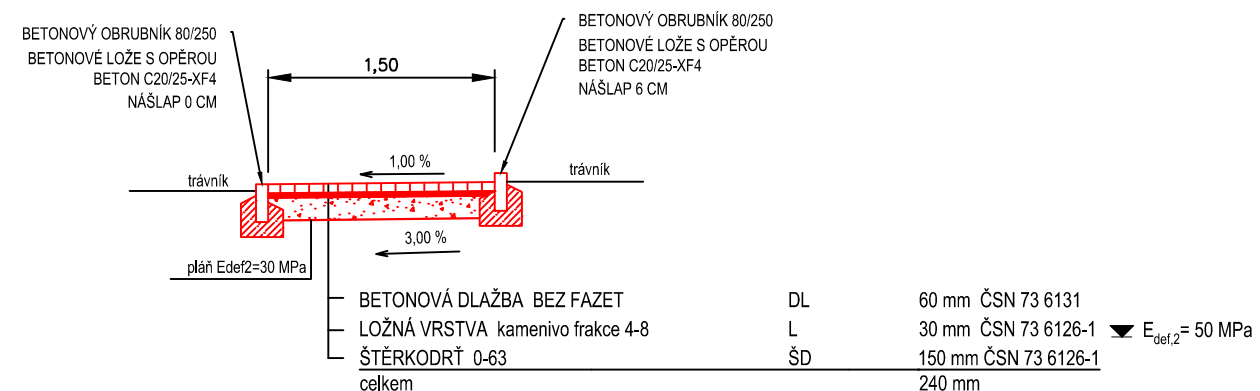

V MÍSTĚ PRO PŘECHÁZENÍ

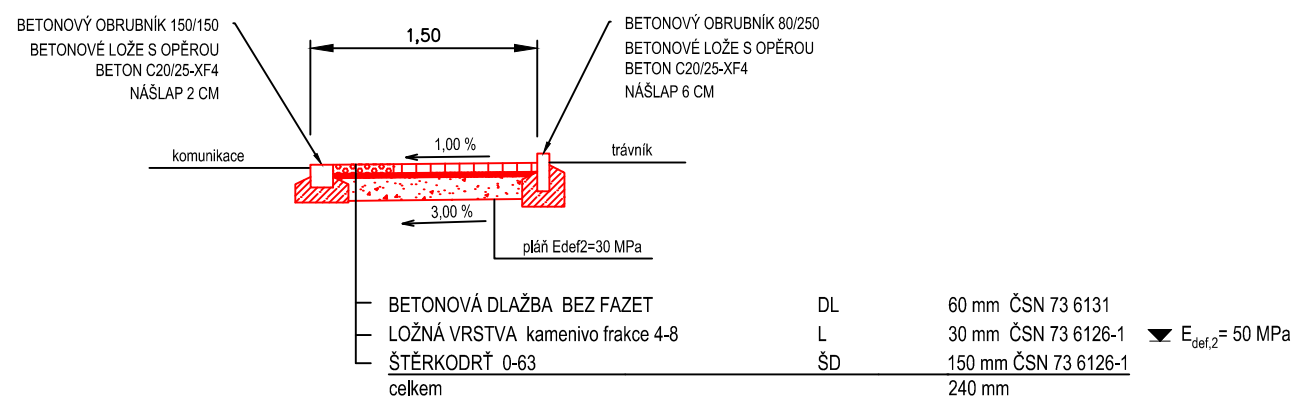

| | | | |
|--|---|-----------------------|-------------------|
| NDCon NDCon s.r.o. Zlatnická 10/1582, 110 00 Praha 1, Česká republika, tel.: +420 251 019 231, IČ: 64939511, DIČ: CZ64939511 | | | |
| Vypracoval: Ing. Iveta Látalová | Vedoucí projektu: Ing. Pavel Ibl | Autorizace: | Paré: |
| Kreslil: Ing. Iveta Látalová | Odpovědný projektant: Ing. Pavel Ibl | | Podpis: |
| Investor: Obec Sluštice Sluštice 21, 250 84 Sluštice | | | |
| Stavba: Výstavba a rekonstrukce chodníků v obci Sluštice | | Formát: 2A4 | Datum: 09/2020 |
| Část: D.5. Stavební část - SO 105 Chodník | Stupeň: DUSP/DPS | Č. zakázky: 763/20 | |
| Obsah: Vzorové příčné řezy | Měřítko: 1:50 | Č. přílohy: D.5.4. | |