


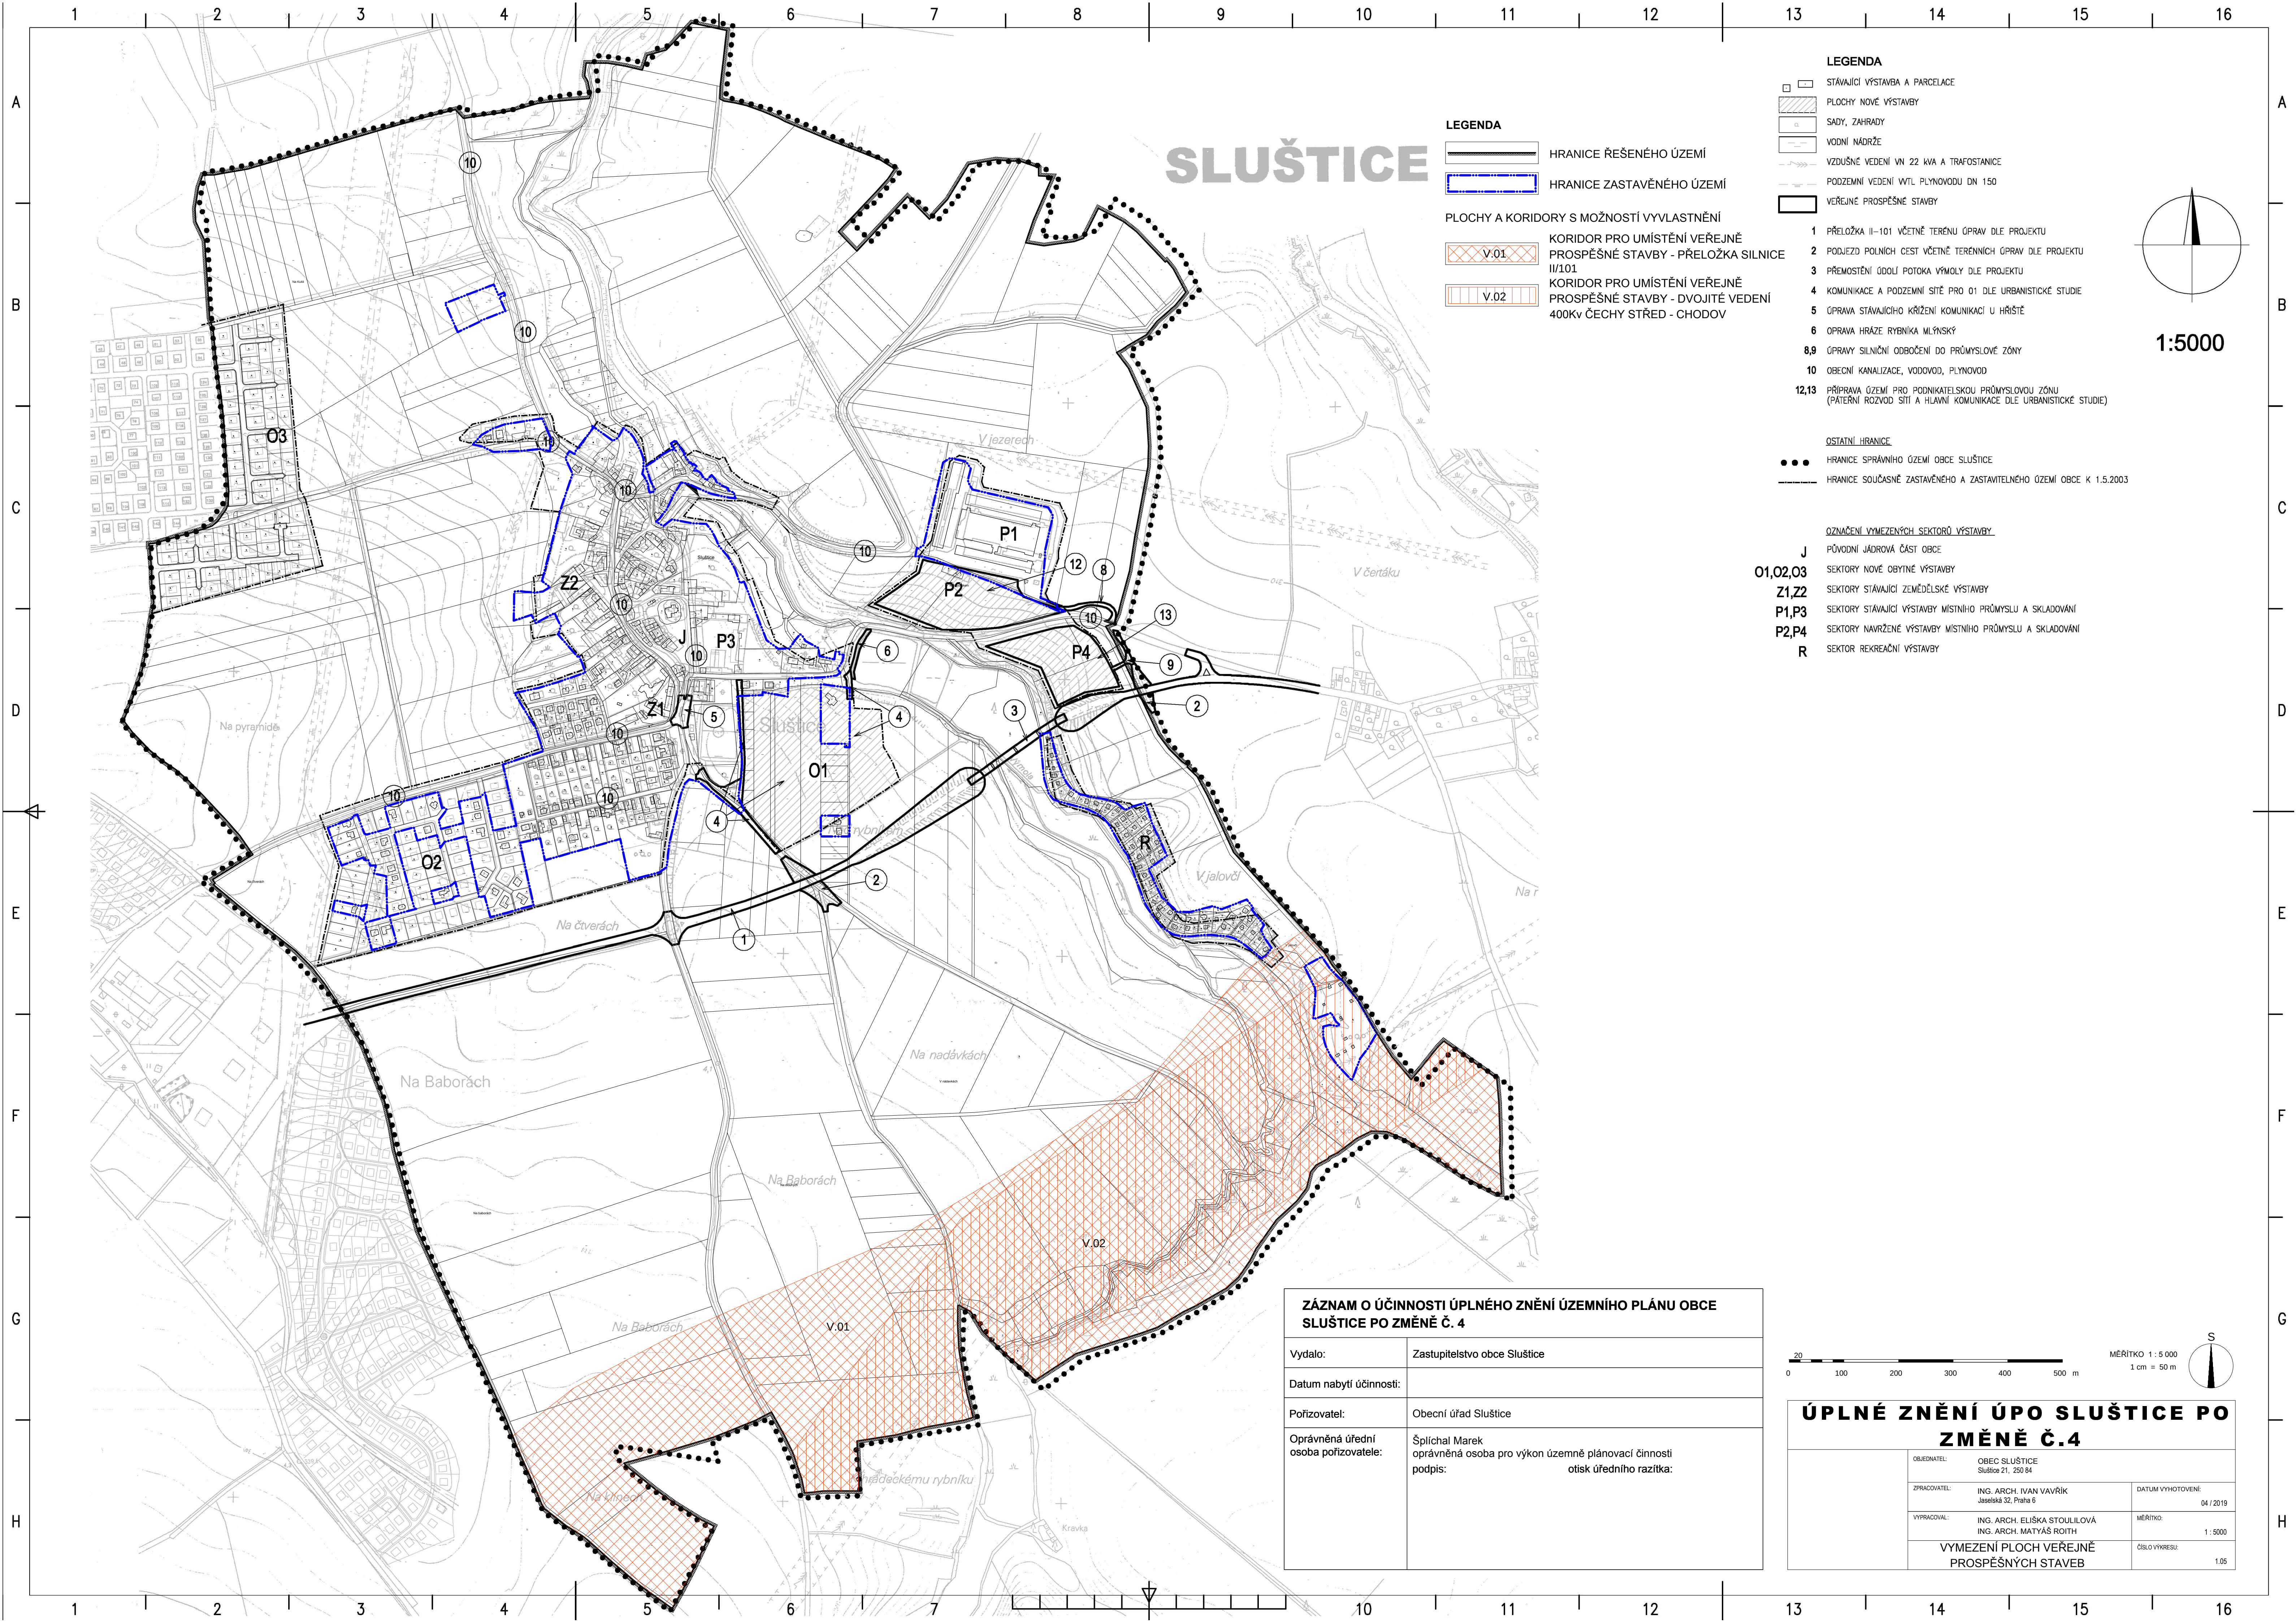

LEGENDA

- HRANICE ŘEŠENÉHO ÚZEMÍ
- HRANICE ZASTAVĚNÉHO ÚZEMÍ

PLOCHY A KORIDORY S MOŽNOSTÍ VYVLASTNĚNÍ

- V.01 KORIDOR PRO UMÍSTĚNÍ VEŘEJNĚ PROSPĚSNÉ STAVBY - PŘELOŽKA SILNICE II/101
- V.02 KORIDOR PRO UMÍSTĚNÍ VEŘEJNĚ PROSPĚSNÉ STAVBY - DVOJITÉ VEDENÍ 400Kv ČECHY STŘED - CHODOV

LEGENDA

- STÁVAJÍCÍ VÝSTAVBA A PARCELACE
- PLOCHY NOVE VÝSTAVBY
- SADY, ZAHRADY
- VODNÍ NÁDRŽE
- VZDUŠNÉ VEDENÍ VN 22 kVA A TRAFOSTANICE
- PODZEMNÍ VEDENÍ VTL PLYNOVODU DN 150
- VEŘEJNÉ PROSPĚSNÉ STAVBY
- 1 PŘELOŽKA II-101 VČETNĚ TERÉNU ÚPRAV DLE PROJEKTU
- 2 PODJEZD POJINICH CEST VČETNĚ TERÉNNÍCH ÚPRAV DLE PROJEKTU
- 3 PŘEMOSTĚNÍ ÚDOLÍ POTOKA VÝMOLY DLE PROJEKTU
- 4 KOMUNIKACE A PODZEMNÍ SÍTĚ PRO O1 DLE URBANISTICKÉ STUDIE
- 5 ÚPRAVA STÁVAJÍCÍHO KŘÍŽENÍ KOMUNIKACÍ U HRŠTĚ
- 6 ÚPRAVA HRÁZE RYBNÍKA MLÝNSKÝ
- 8,9 ÚPRAVY SILNIČNÍ ODOBOČENÍ DO PRŮMYSL. ZÓNY
- 10 OBECNÍ KANALIZACE, VODOVOD, PLYNOVOD
- 12,13 PŘÍPRAVA ÚZEMÍ PRO PODNIKATELSKOU PRŮMYSL. ZÓNU (PÁTERNÍ ROZVOD SÍTĚ A HLAVNÍ KOMUNIKACE DLE URBANISTICKÉ STUDIE)

OSTATNÍ HRANICE

- HRANICE SPRÁVNÍHO ÚZEMÍ OBCE SLUŠTICE
- HRANICE SOUČASNĚ ZASTAVĚNÉHO A ZASTAVITELNÉHO ÚZEMÍ OBCE K 1.5.2003

OZNAČENÍ VYMEZENÝCH SEKTORŮ VÝSTAVBY

- J PŮVODNÍ JÁDROVÁ ČÁST OBCE
- O1,O2,O3 SEKTORY NOVE OBYTNÉ VÝSTAVBY
- Z1,Z2 SEKTORY STÁVAJÍCÍ ZEMĚDĚLSKÉ VÝSTAVBY
- P1,P3 SEKTORY STÁVAJÍCÍ VÝSTAVBY MÍSTNÍHO PRŮMYSLU A SKLADOVÁNÍ
- P2,P4 SEKTORY NAVRŽENÉ VÝSTAVBY MÍSTNÍHO PRŮMYSLU A SKLADOVÁNÍ
- R SEKTOR REKREAČNÍ VÝSTAVBY

ZÁZNAM O ÚČINNOSTI ÚPLNÉHO ZNĚNÍ ÚZEMNÍHO PLÁNU OBCE SLUŠTICE PO ZMĚNĚ Č. 4

Vydalo:	Zastupitelstvo obce Sluštice
Datum nabytí účinnosti:	
Pořizovatel:	Obecní úřad Sluštice
Oprávněná úřední osoba pořizovatele:	Špíchal Marek oprávněná osoba pro výkon územní plánovací činnosti podpis: otisk úředního razítka:



MĚŘÍTKO 1:5 000
1 cm = 50 m

ÚPLNÉ ZNĚNÍ ÚPO SLUŠTICE PO ZMĚNĚ Č.4

OBJEDNATEL:	OBEC SLUŠTICE Sluštice 21, 250 84	DATUM VYHOTOVENÍ:	04 / 2019
ZPRACOVATEL:	ING. ARCH. IVAN VAVŘÍK Jaselská 32, Praha 6	MĚŘÍTKO:	1: 5000
VYPRACOVAL:	ING. ARCH. ELIŠKA STOULILOVÁ ING. ARCH. MATYÁŠ ROITH	ČÍSLO VÝKRESU:	1.05
VYMEZENÍ PLOCH VEŘEJNĚ PROSPĚŠNÝCH STAVEB			