


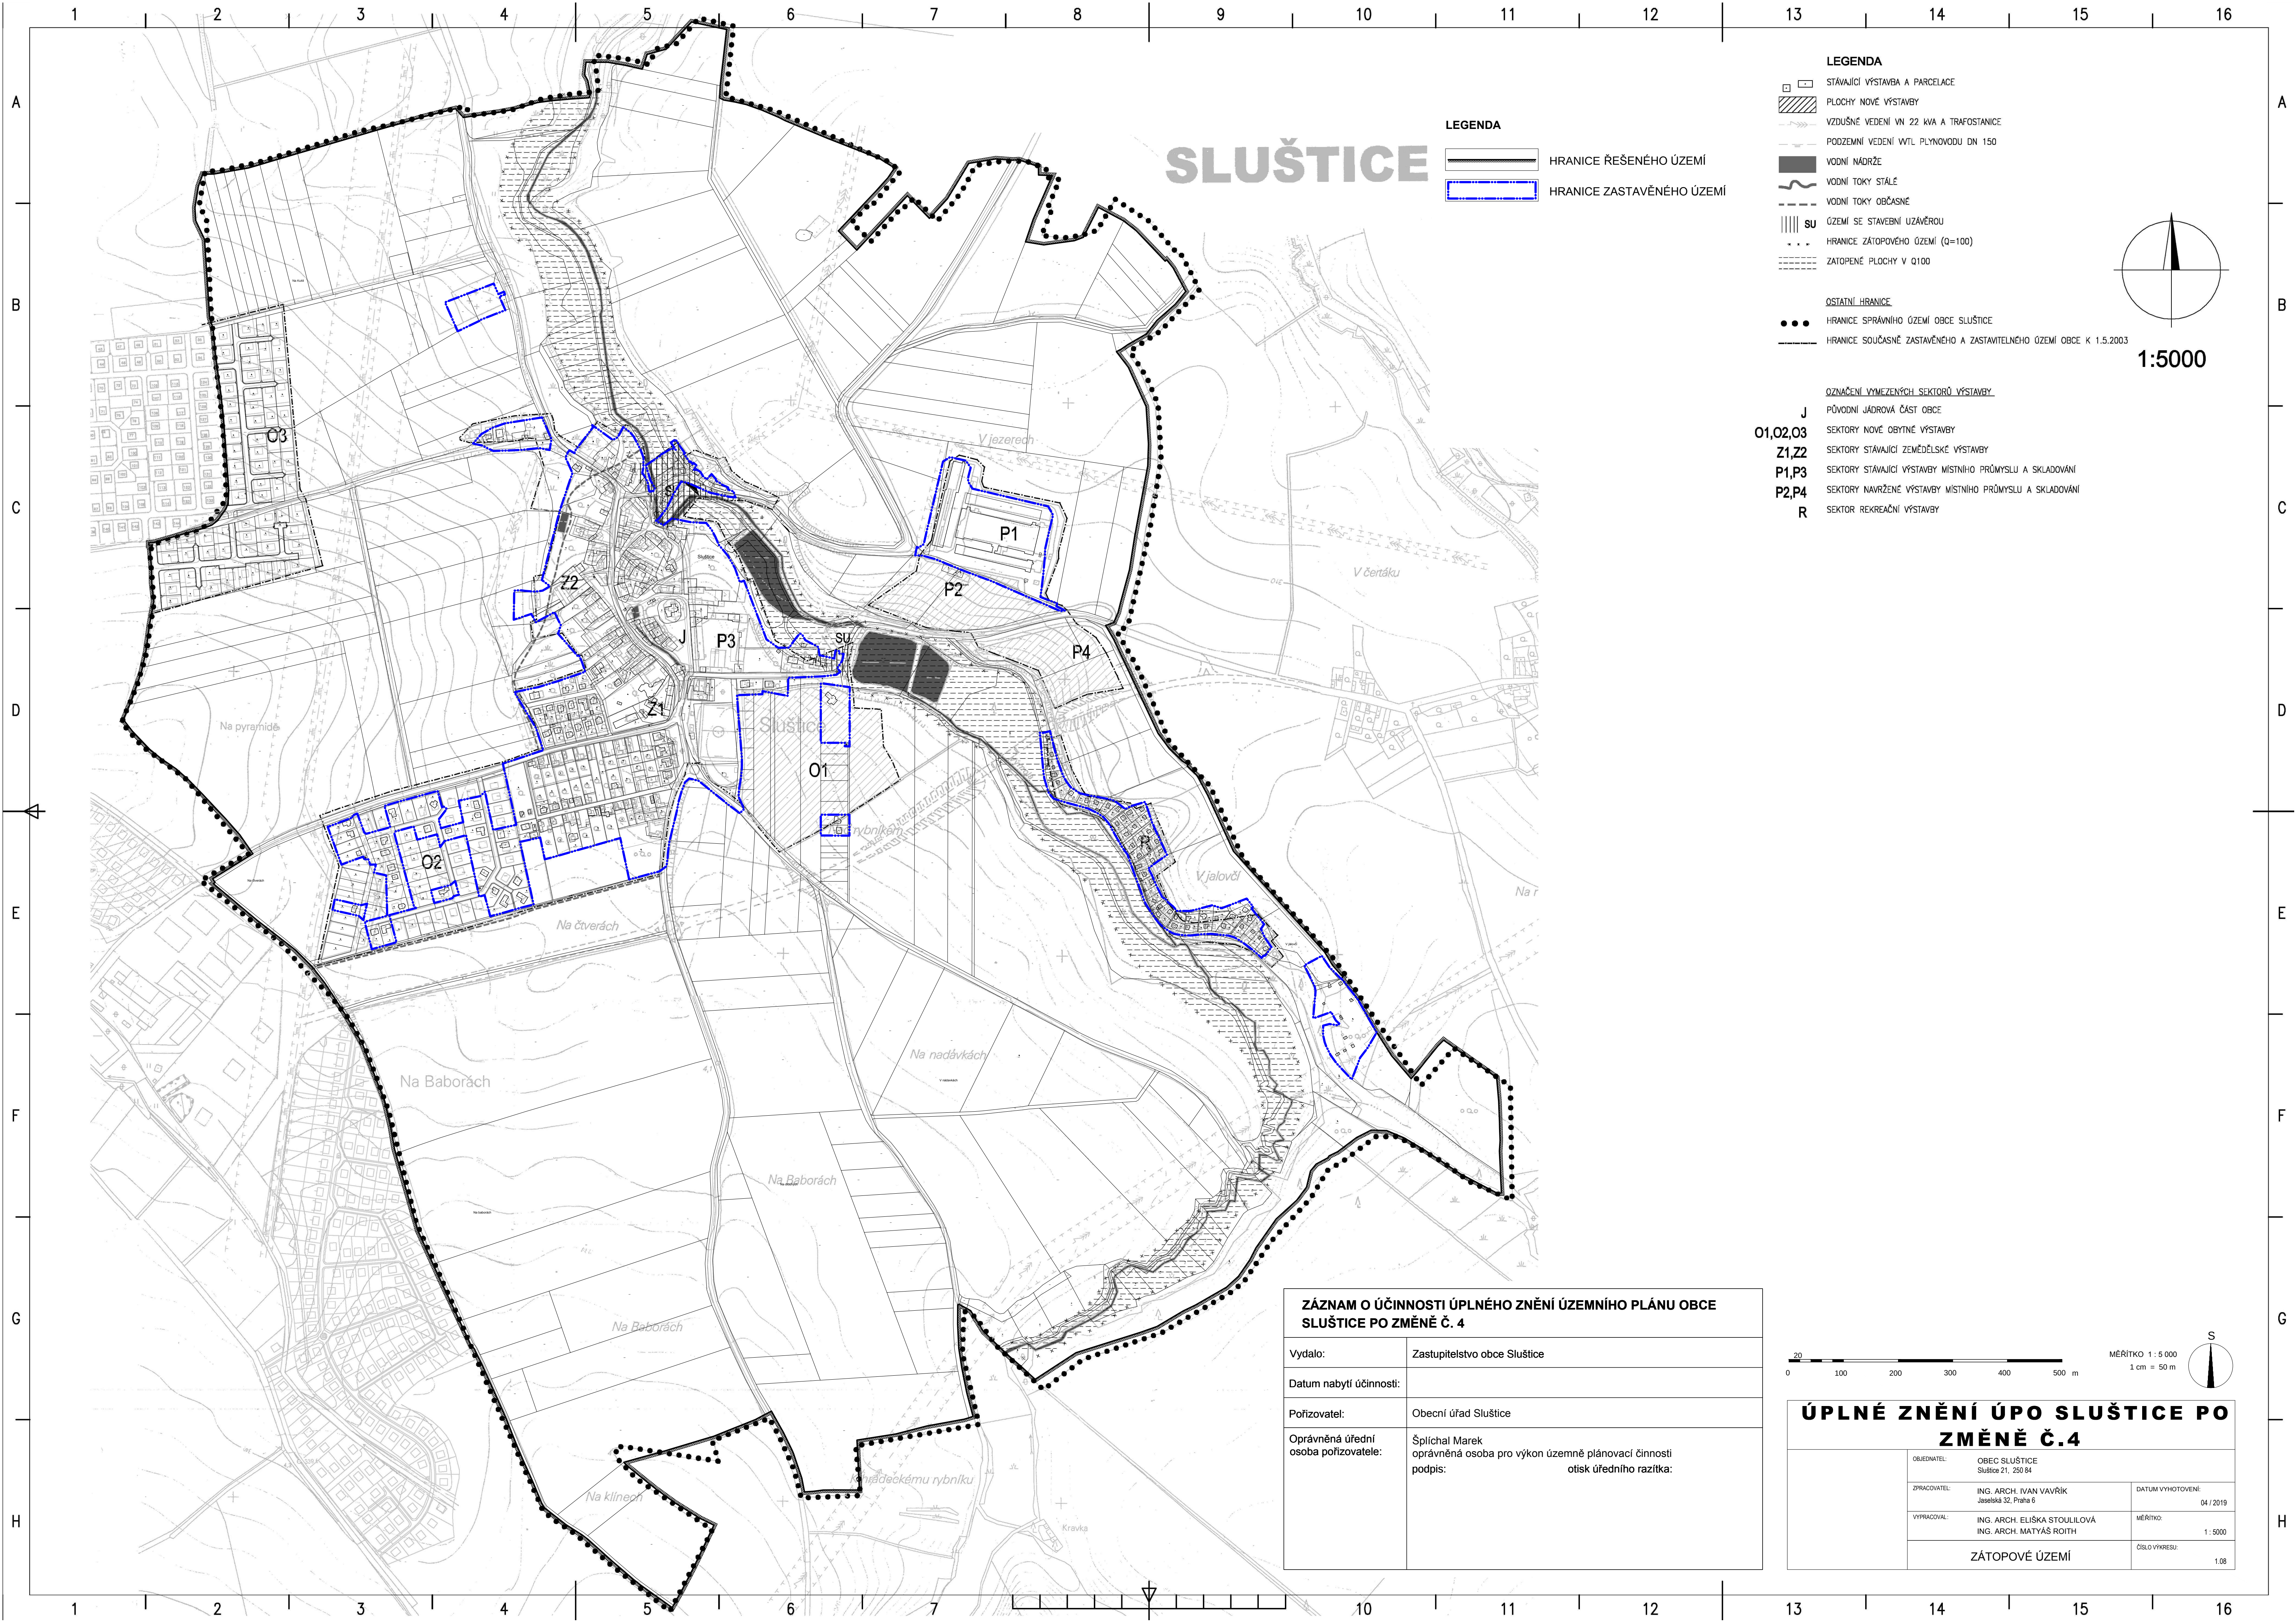

SLUŠTICE

LEGENDA


- HRANICE ŘEŠENÉHO ÚZEMÍ
- HRANICE ZASTAVĚNÉHO ÚZEMÍ

LEGENDA

- STÁVAJÍCÍ VÝSTAVBA A PARCELACE
- PLOCHY NOVE VÝSTAVBY
- VZDUŠNÉ VEDENÍ VN 22 kVA A TRAFOSTANICE
- PODZEMNÍ VEDENÍ VTL PLYNOVODU DN 150
- VODNÍ NÁDRŽE
- VODNÍ TOKY STÁLÉ
- VODNÍ TOKY OBČASNÉ
- SU
- ÚZEMÍ SE STAVEBNÍ UZÁVĚROU
- HRANICE ZÁTOPOVÉHO ÚZEMÍ (Q=100)
- ZATOPENÉ PLOCHY V Q100

OSTATNÍ HRANICE

- HRANICE SPRÁVNÍHO ÚZEMÍ OBCE SLUŠTICE
- HRANICE SOUČASNÉ ZASTAVĚNÉHO A ZASTAVITELNÉHO ÚZEMÍ OBCE K 1.5.2003

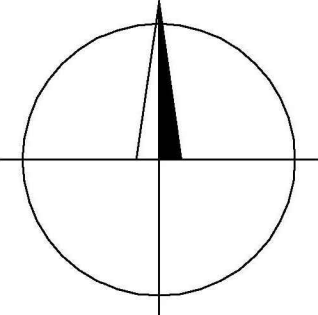

1:5000

OZNAČENÍ VYMEZENÝCH SEKTORŮ VÝSTAVBY


- J PŮVODNÍ JADROVÁ ČÁST OBCE
- O1,O2,O3 SEKTORY NOVE OBYTNÉ VÝSTAVBY
- Z1,Z2 SEKTORY STÁVAJÍCÍ ZEMĚDĚLSKÉ VÝSTAVBY
- P1,P3 SEKTORY STÁVAJÍCÍ VÝSTAVBY MÍSTNÍHO PRŮMYSLU A SKLADOVÁNÍ
- P2,P4 SEKTORY NAVRŽENÉ VÝSTAVBY MÍSTNÍHO PRŮMYSLU A SKLADOVÁNÍ
- R SEKTOR REKREAČNÍ VÝSTAVBY

ZÁZNAM O ÚČINNOSTI ÚPLNÉHO ZNĚNÍ ÚZEMNÍHO PLÁNU OBCE SLUŠTICE PO ZMĚNĚ Č. 4

Vydalo:	Zastupitelstvo obce Sluštice
Datum nabytí účinnosti:	
Pořizovatel:	Obecní úřad Sluštice
Oprávněná úřední osoba pořizovatele:	Šplichal Marek oprávněná osoba pro výkon územně plánovací činnosti podpis: otisk úředního razítka:

0 100 200 300 400 500 m

MĚŘÍTKO 1:5 000
1 cm = 50 m

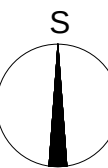

ÚPLNÉ ZNĚNÍ ÚPO SLUŠTICE PO ZMĚNĚ Č.4

OBJEDNATEL:	OBEC SLUŠTICE Sluštice 21, 250 84	DATUM VYHOTOVENÍ:	04 / 2019
ZPRACOVATEL:	ING. ARCH. IVAN VAVŘÍK Jaselská 32, Praha 6	MĚŘÍTKO:	1:5000
VYPRACOVAL:	ING. ARCH. ELIŠKA STOULILOVÁ ING. ARCH. MATYÁŠ ROITH	ČÍSLO VÝKRESU:	1.08
ZÁTOPOVÉ ÚZEMÍ			